




PIANTA PIANO PRIMO_scala 1:100

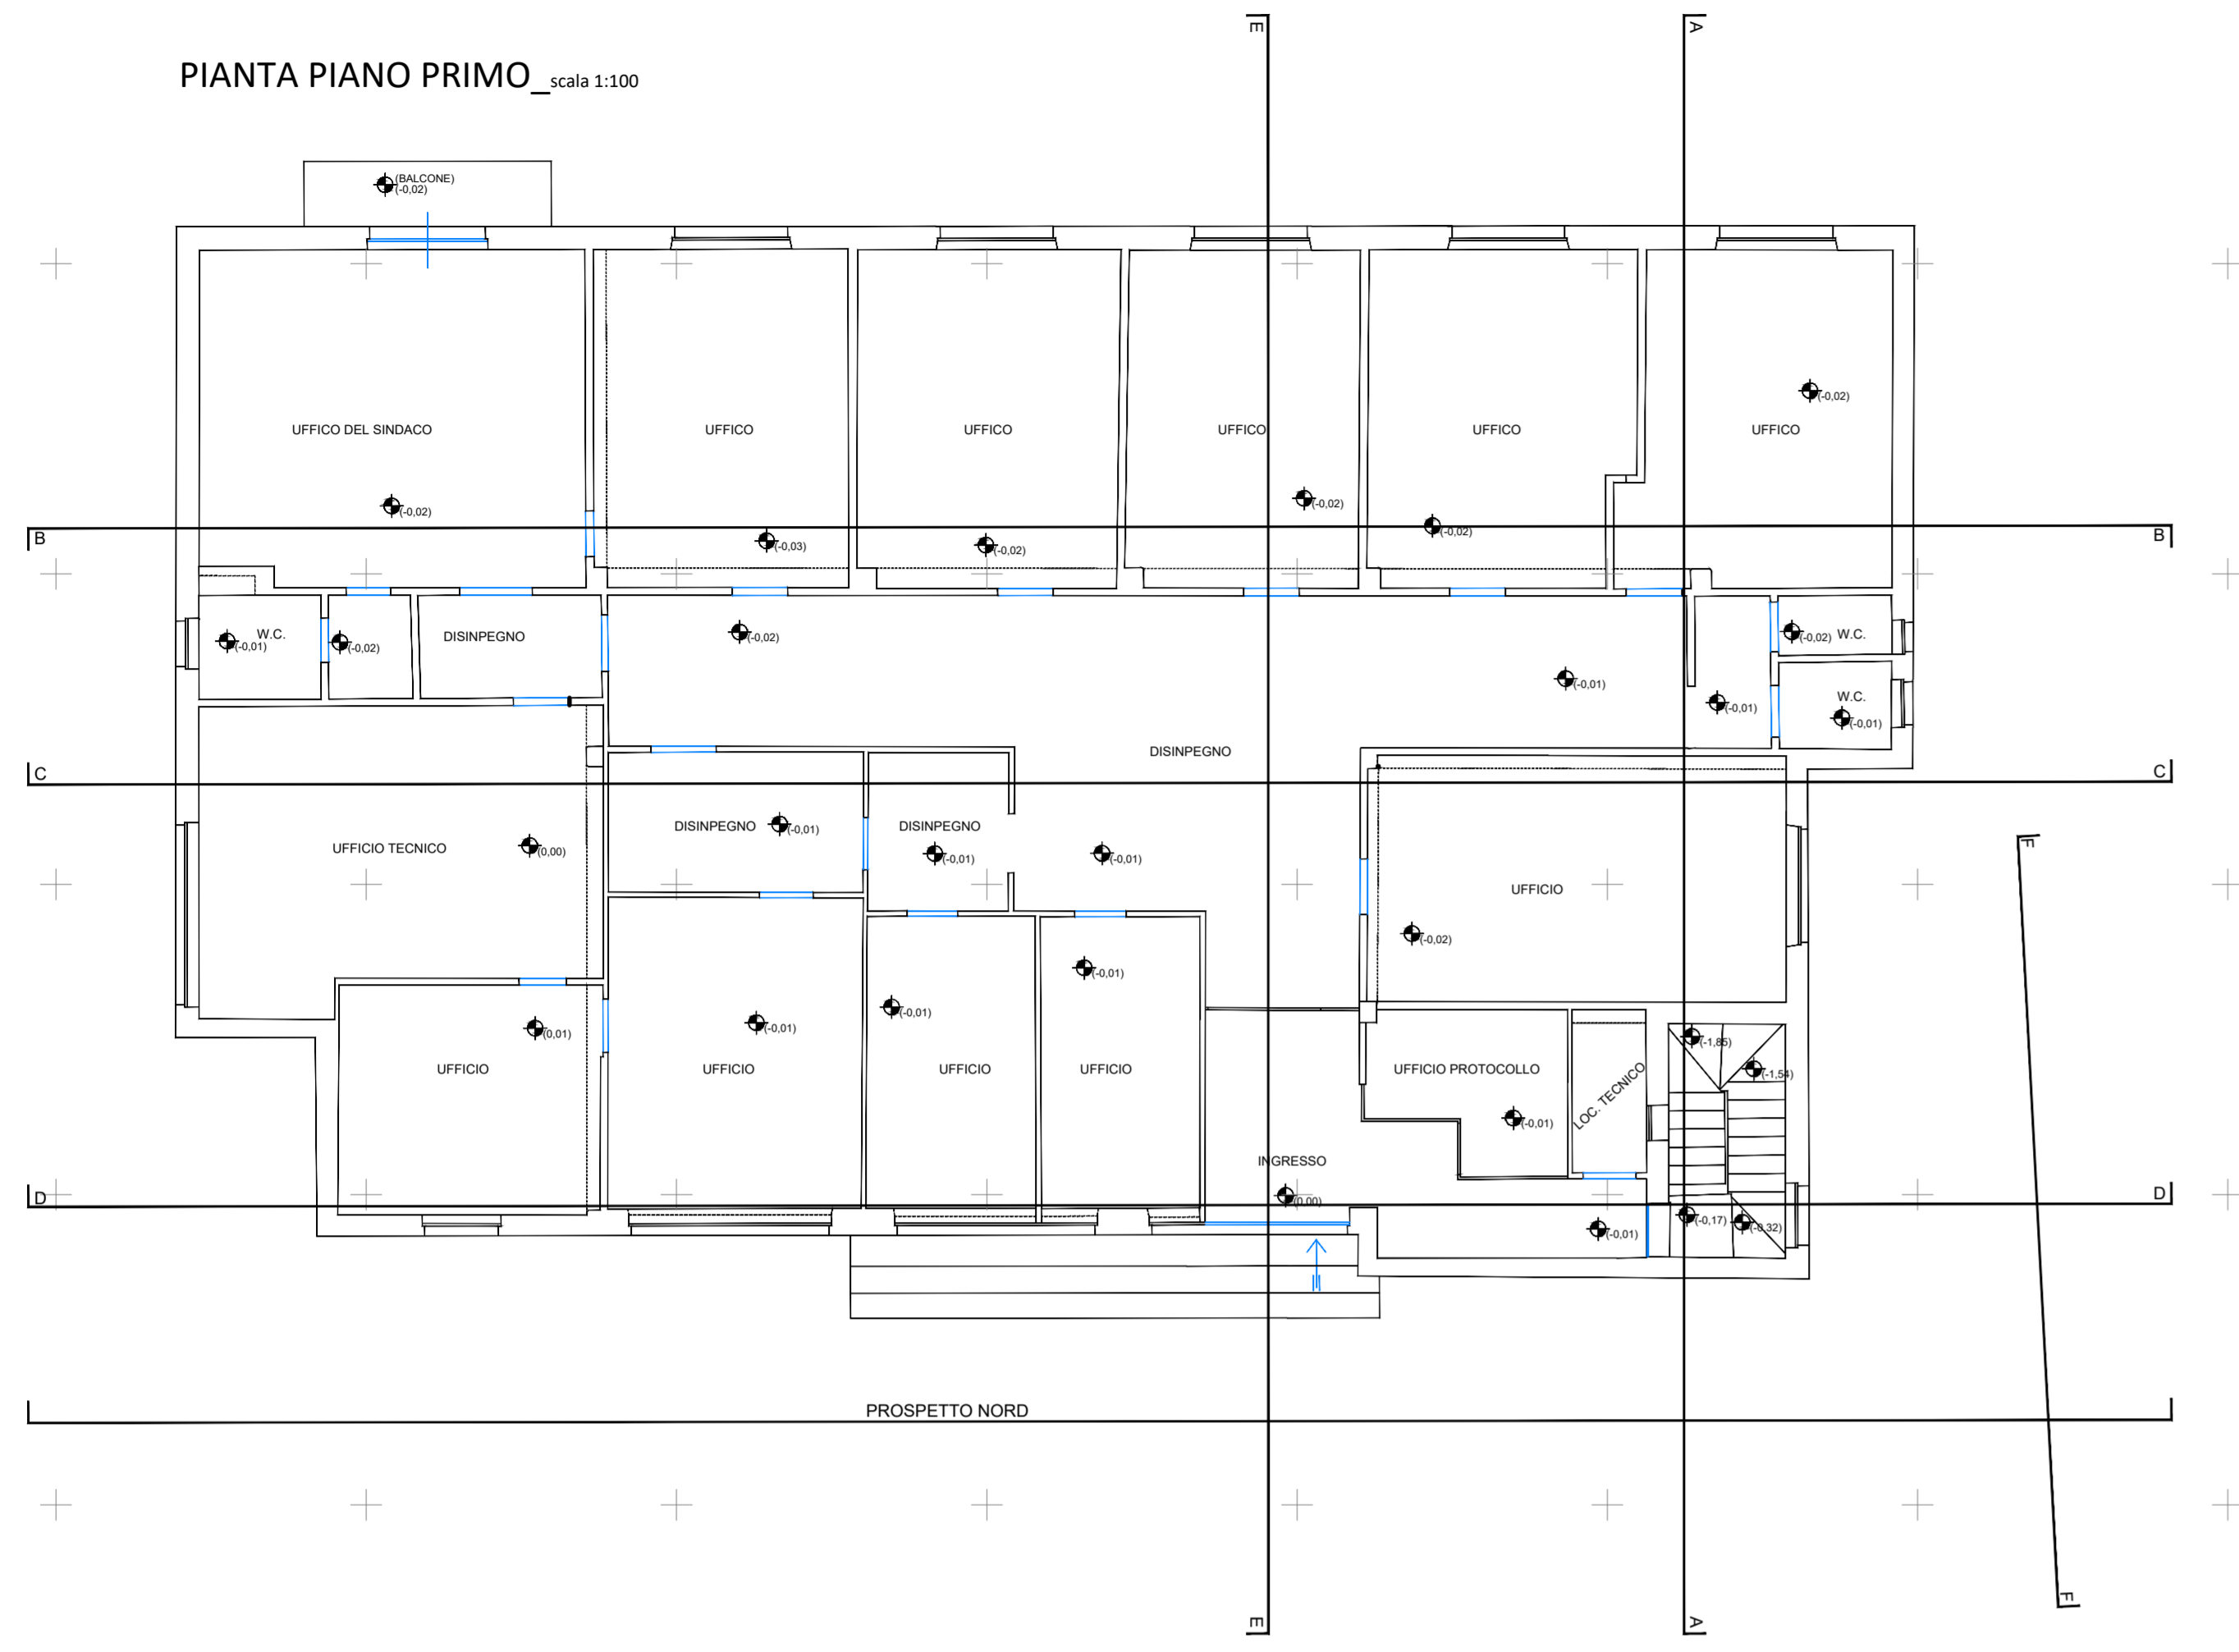

PIANTA COPERTURA_scala 1:100

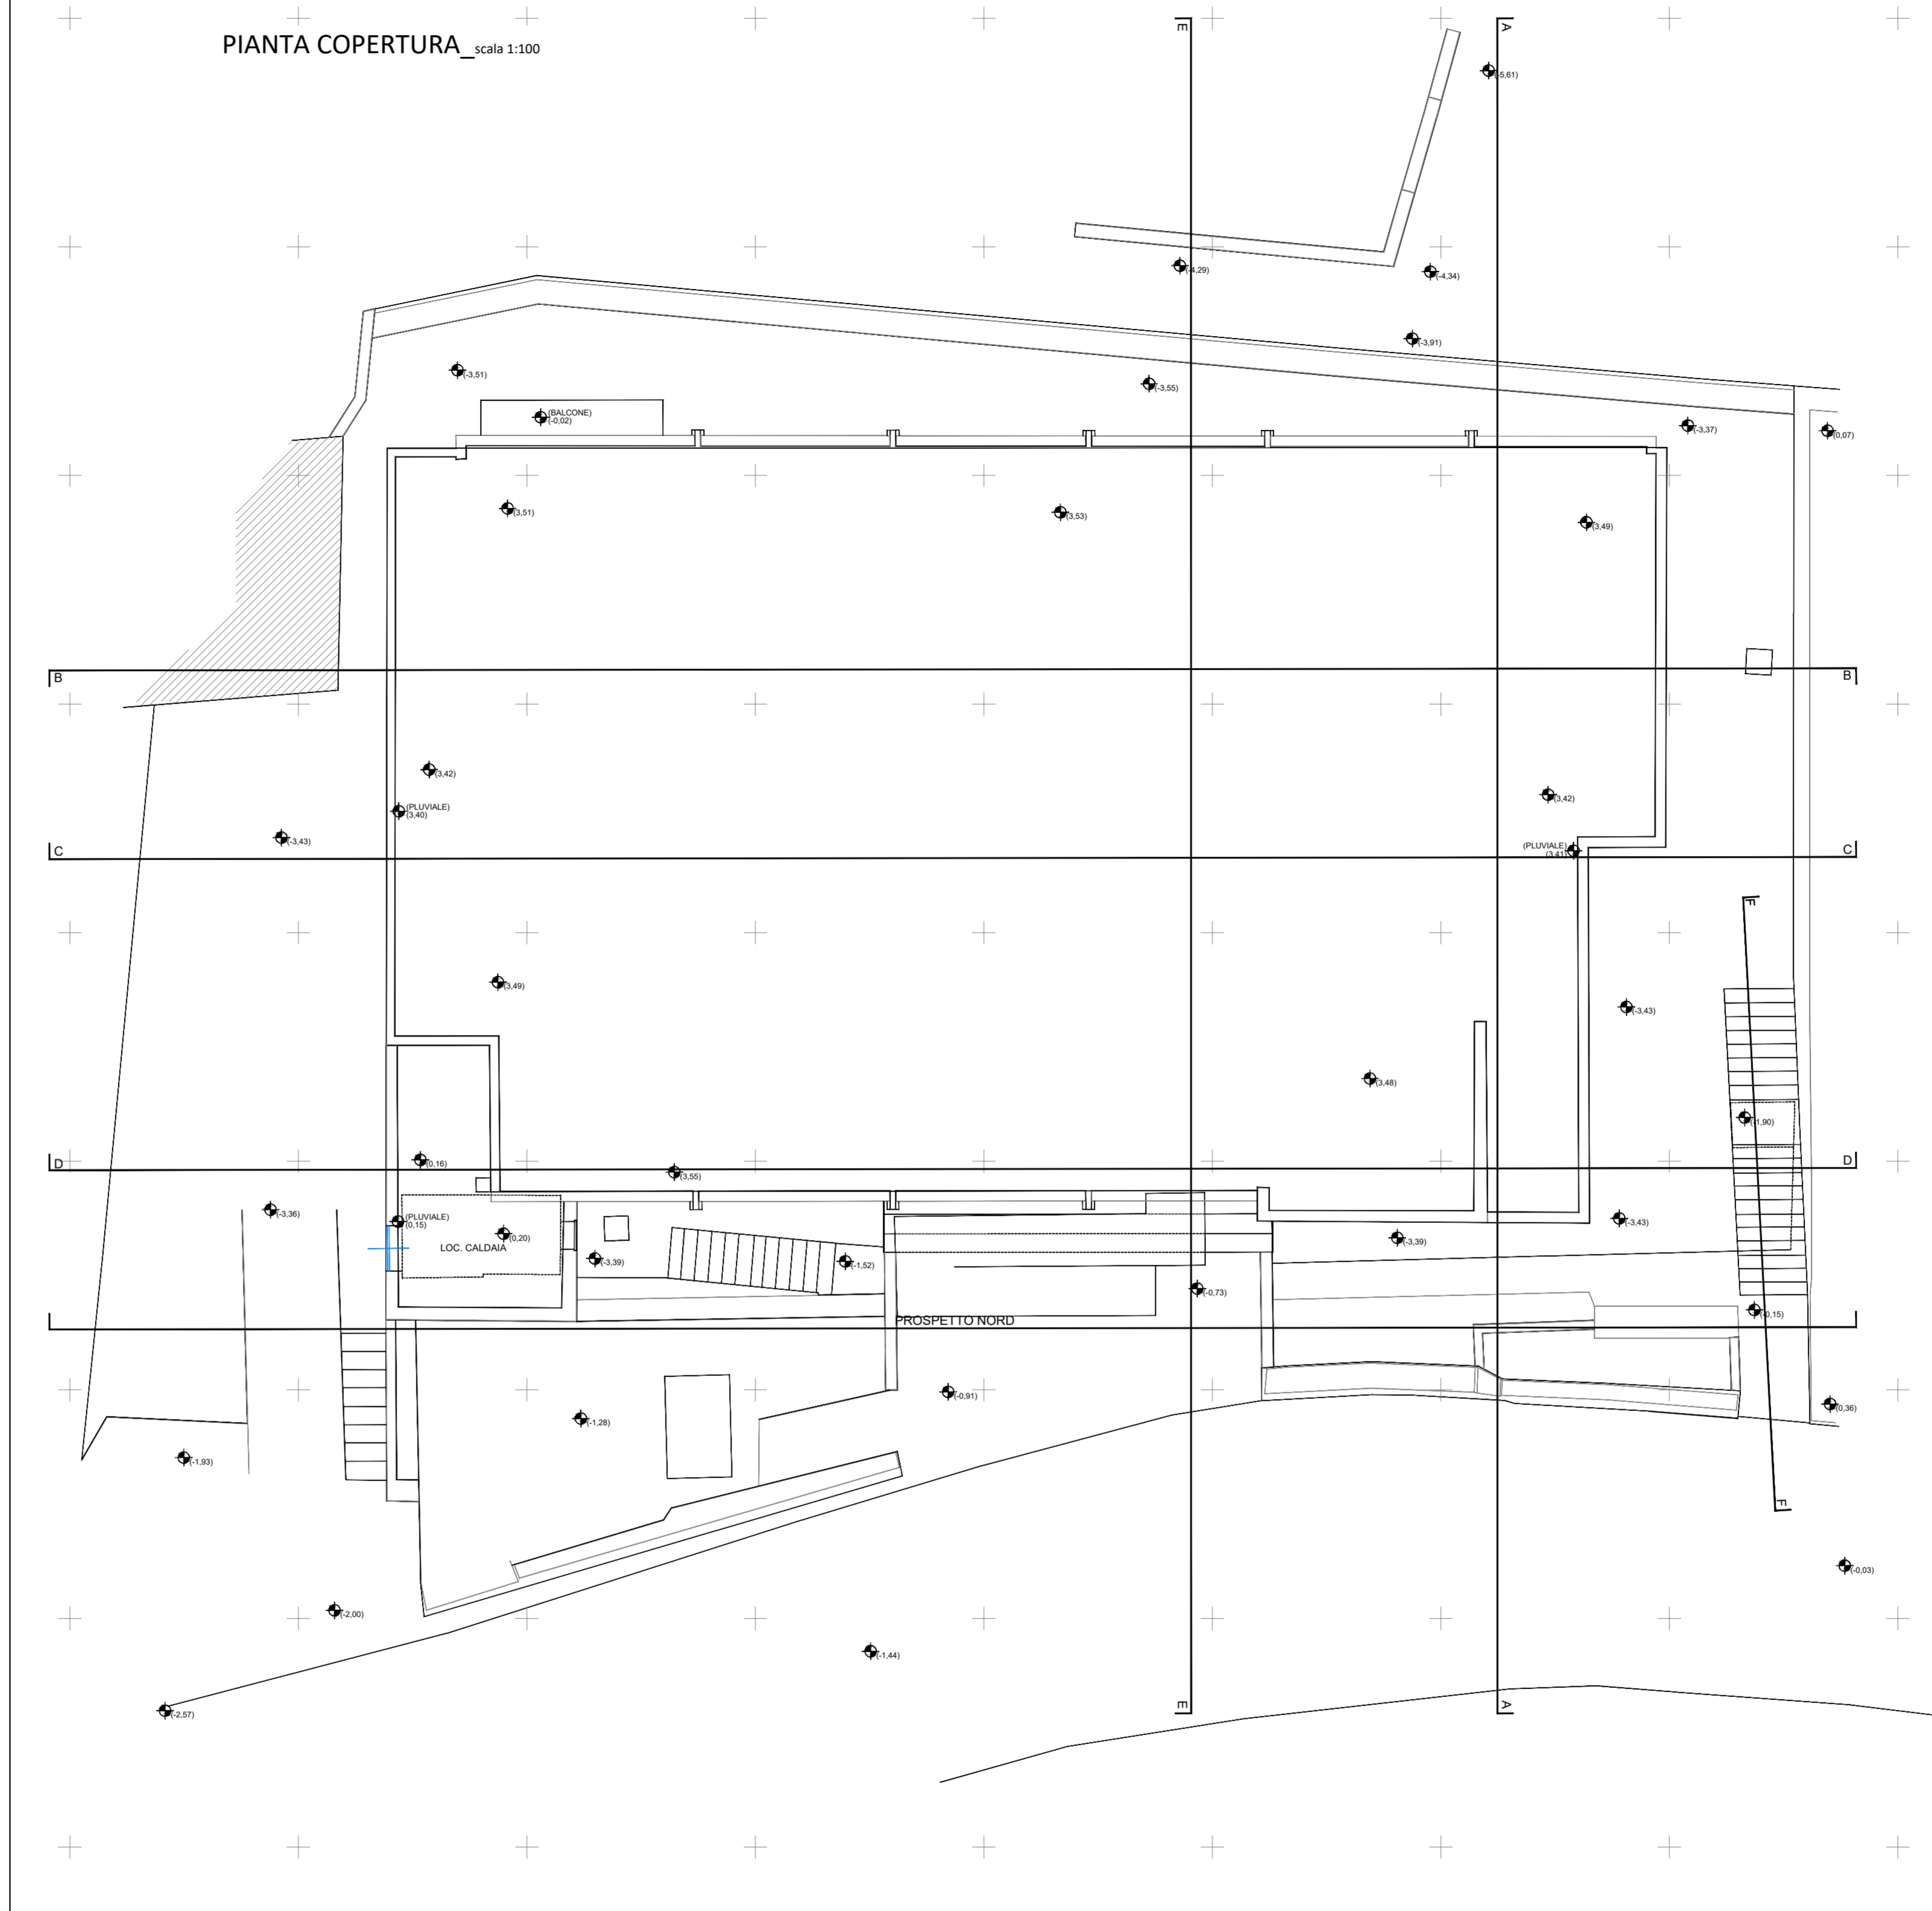

PIANTA PIANO INTERRATO_scala 1:100

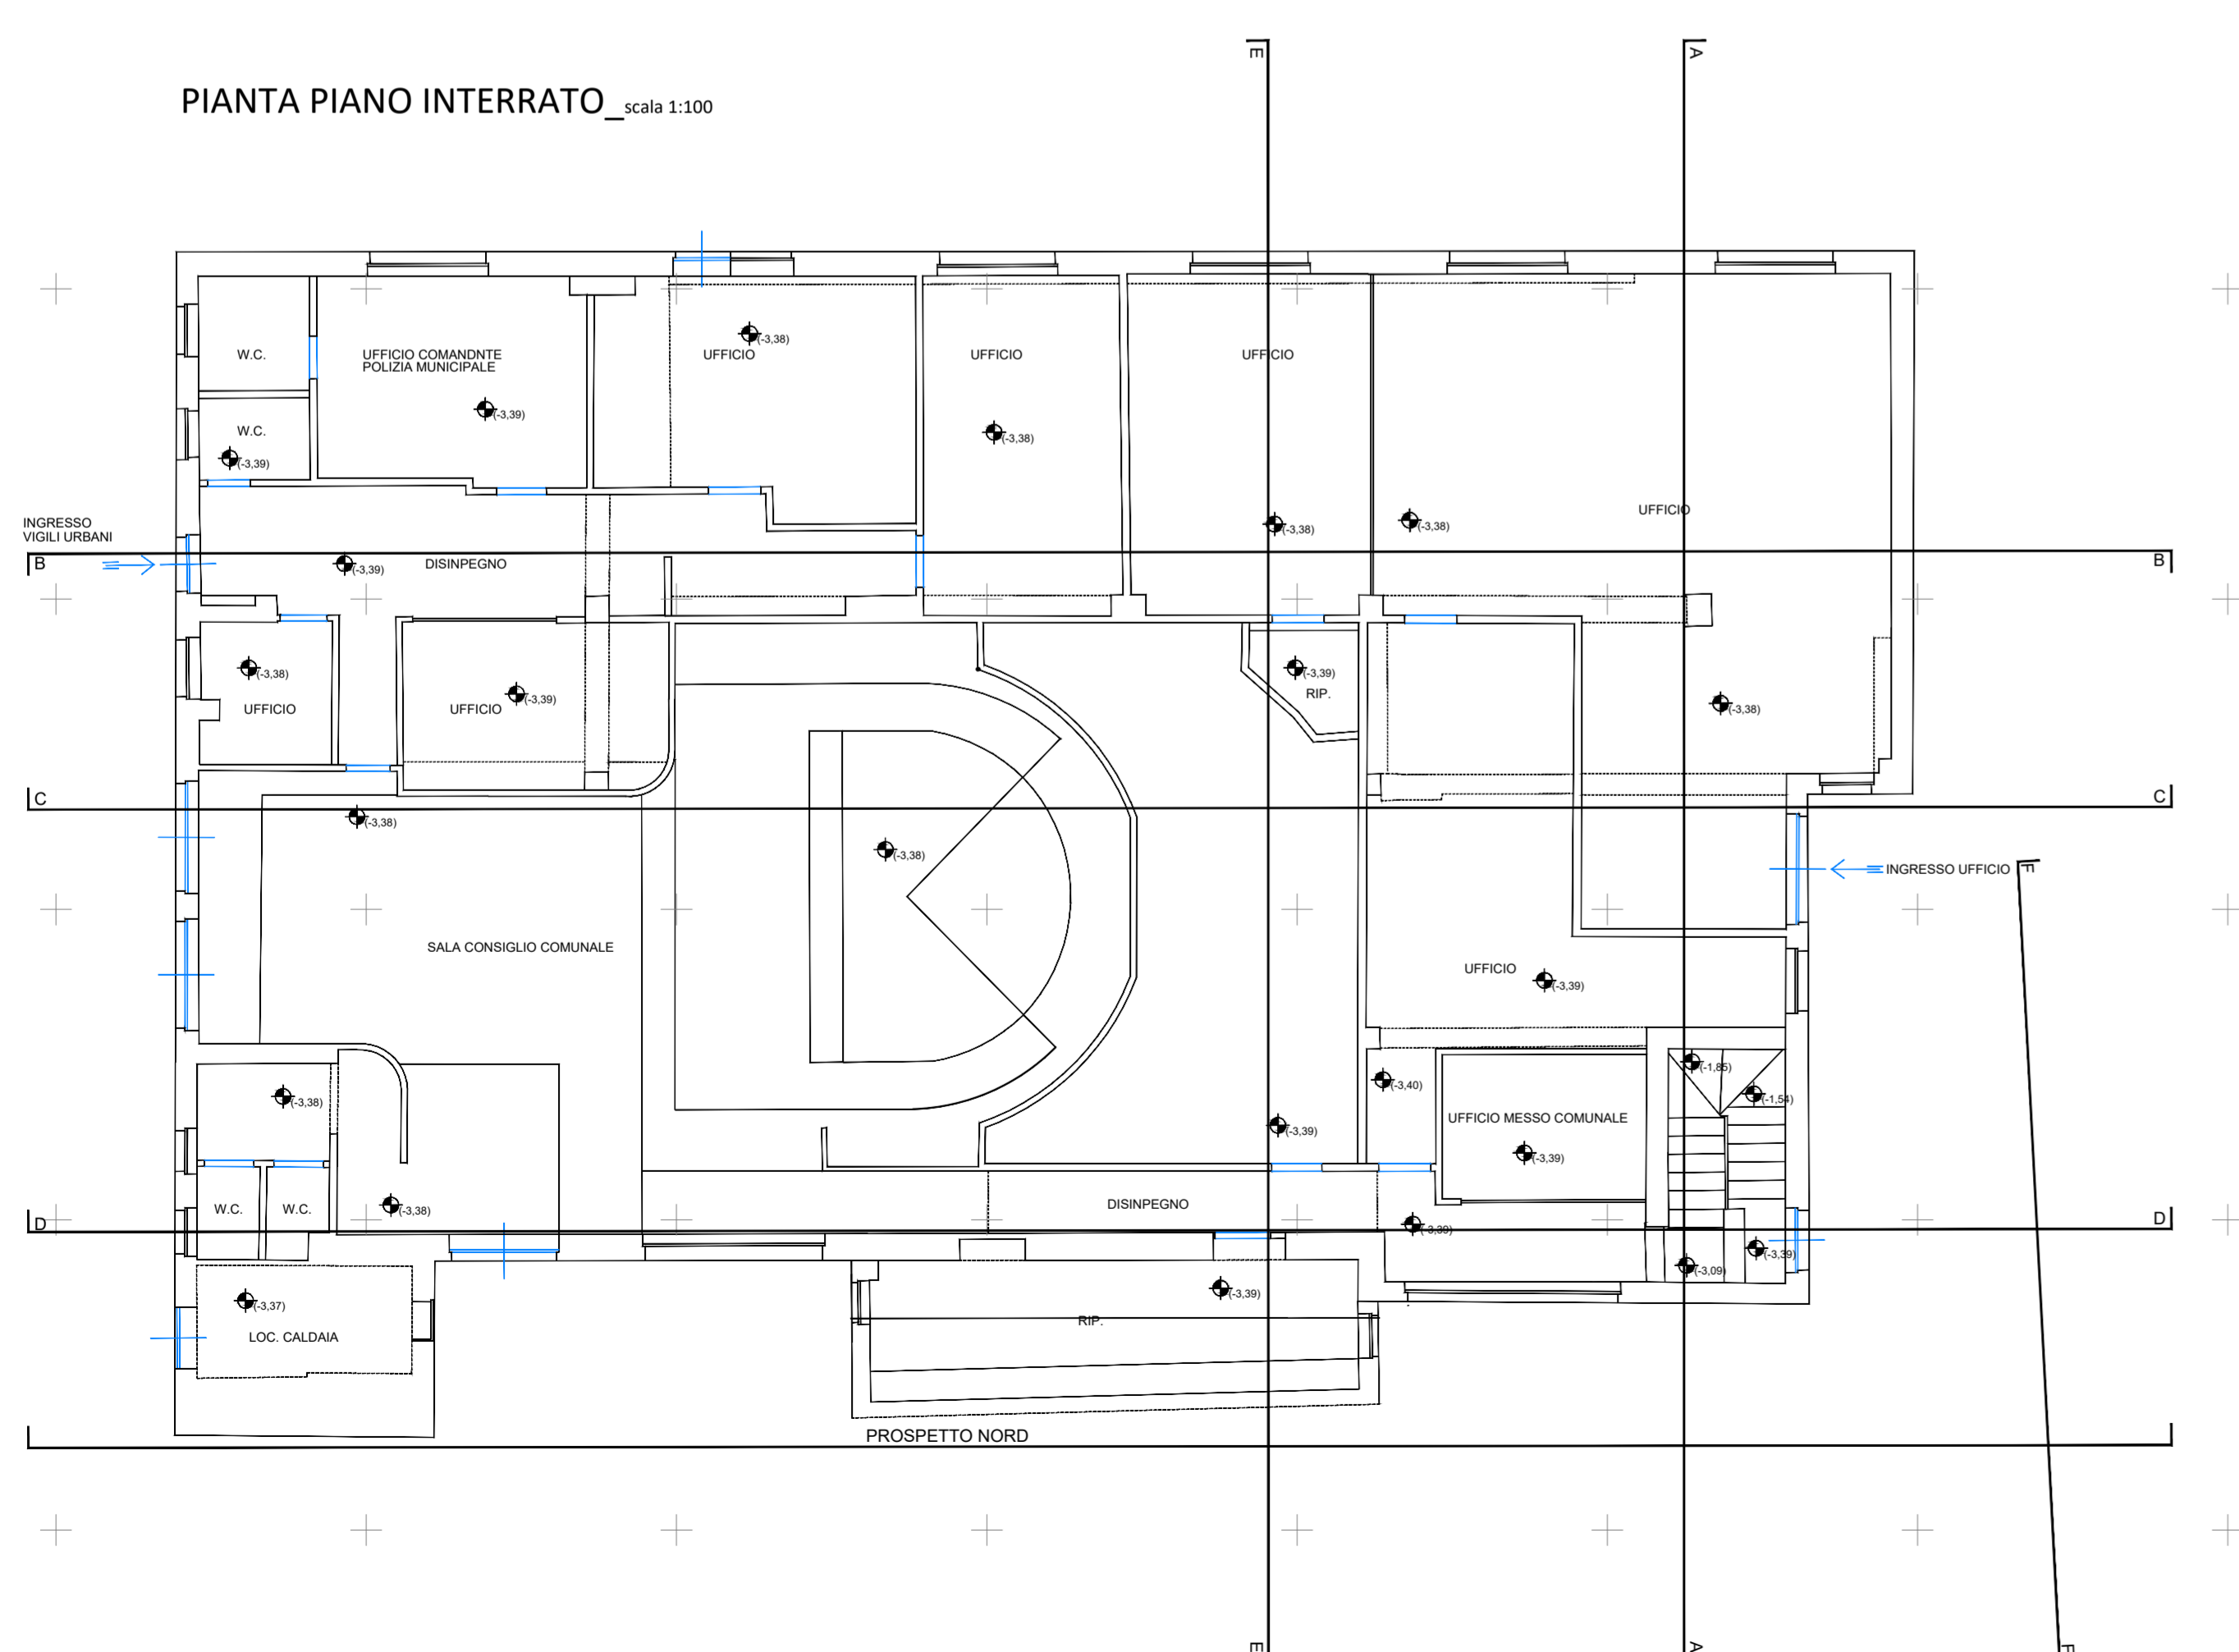

COMUNE DI BARANO D'ISCHIA
CITTÀ METROPOLITANA DI NAPOLI
Stazione di cura, soggiorno e turismo
Ufficio Tecnico
Settore lavori pubblici, demanio, edilizia privata ed urbanistica

**Lavori di adeguamento sismico della Casa Comunale
sita in via Corrado Buono - Barano d'Ischia**



**PROGETTO DEFINITIVO
ESECUTIVO**

Elaborato: PDE.EG.2.01	Titolo: RILIEVO DELL'EDIFICIO: Pianta Piano Interrato, Primo Primo Piano e Piano di Copertura	Scala: 1:100
----------------------------------	---	------------------------

Progettisti
STCV srl
Casa: 081000 - Strada: 716 - 80132 Napoli



Responsabile Unico del Procedimento
Ing. Crescenzo Ungaro

Rev.	Data	Emisione	Descrizione	Phone	Esposito	Di Marco
0		Emisione		Elaborato	Verificato	Approvato