



# COMUNE DI BARANO D'ISCHIA

CITTA' METROPOLITANA DI NAPOLI

STAZIONE DI CURA, SOGGIORNO E TURISMO



## OGGETTO:

**INSTALLAZIONE DI TRE BOX PREFABBRICATI  
ADIBITI A SPOGLIATOI PRESSO IL CAMPO  
SPORTIVO DEL COMUNE DI BARANO**

VIA PIANO

LOCALITA': TESTACCIO

TAVOLA

**A.01**

**INQUADRAMENTO TERRITORIALE**

SCALA

1:5000



PROGETTO A CURA DELL' UTC

IL LEGALE RAPPRESENTANTE  
SINDACO E DOTT. DIONIGI GAUDIOSO



IL RESPONSABILE DEL SERVIZIO  
ING. CRESCENZO UNGARO



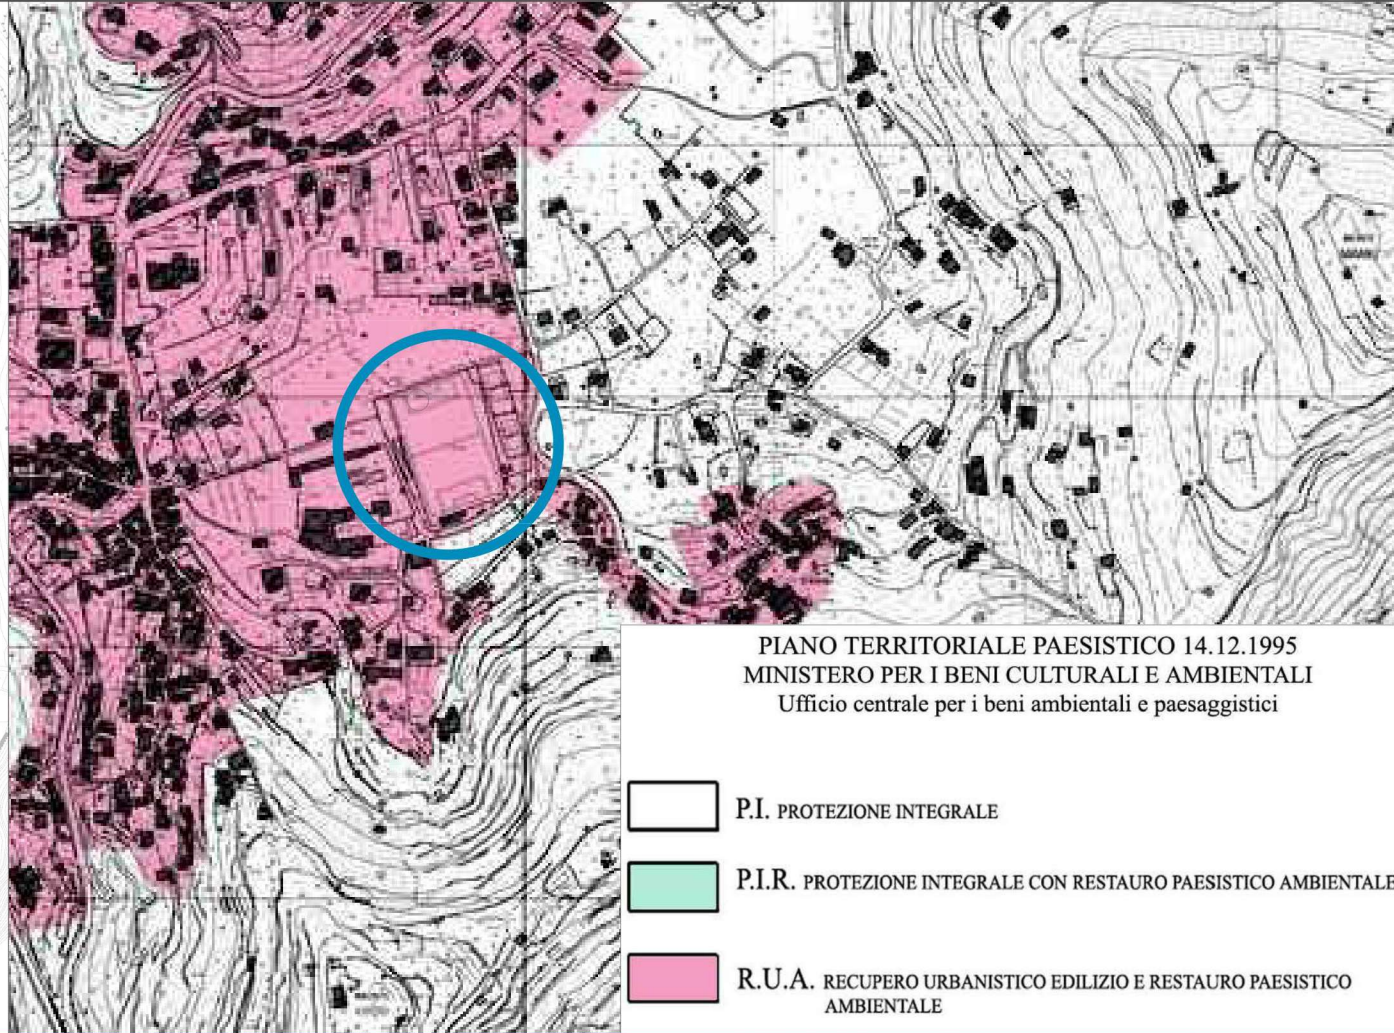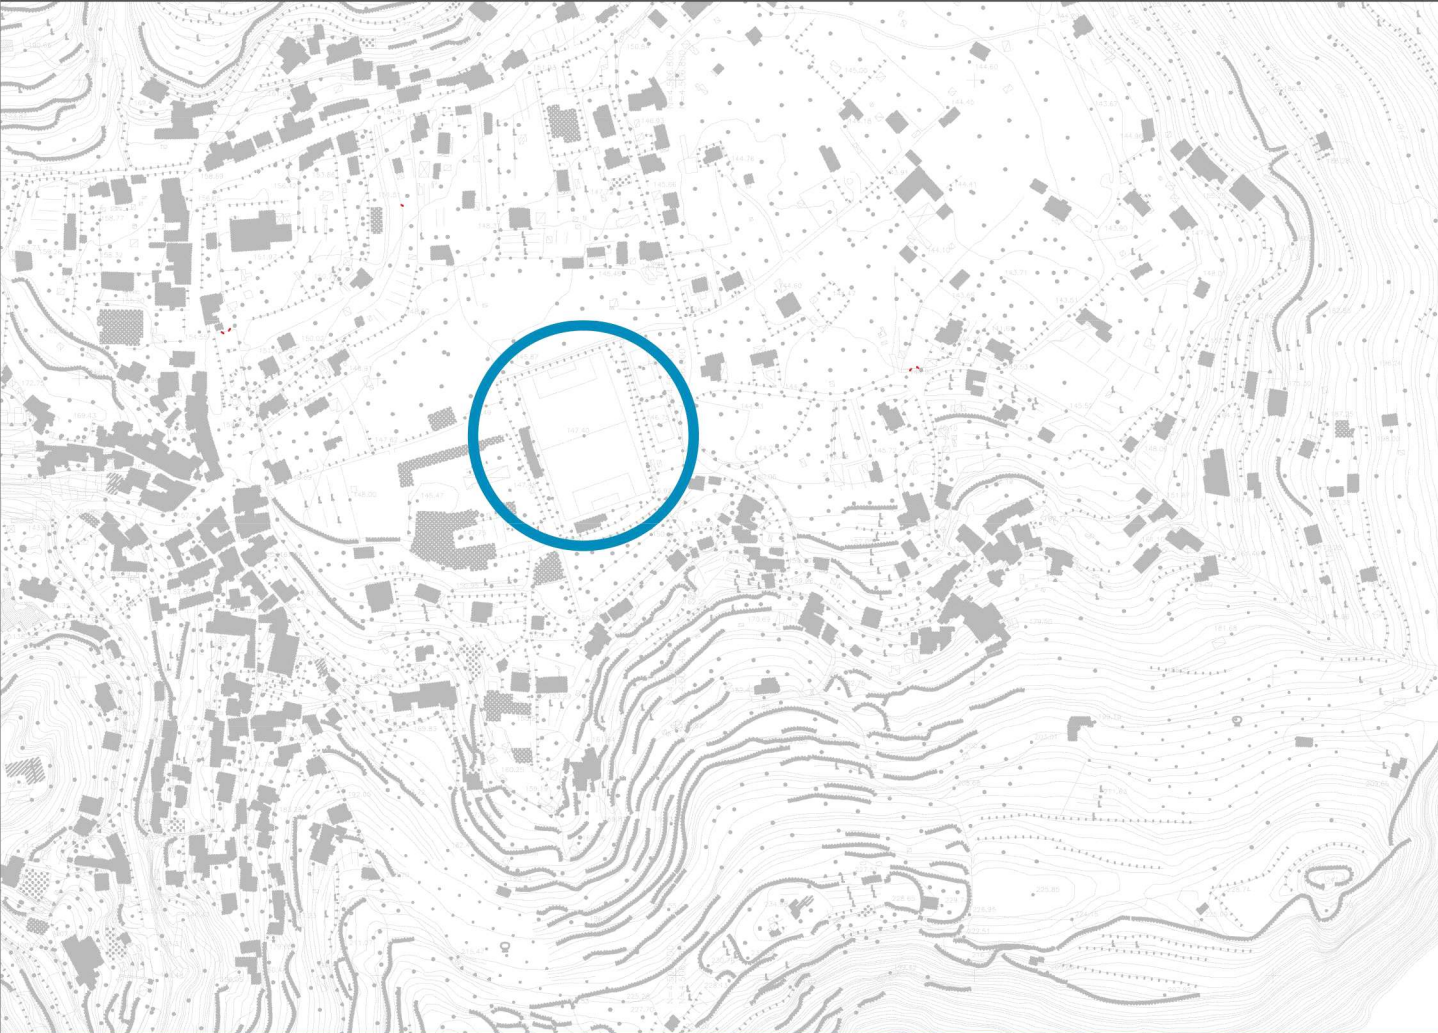

PIANO TERRITORIALE PAESISTICO 14.12.1995  
 MINISTERO PER I BENI CULTURALI E AMBIENTALI  
 Ufficio centrale per i beni ambientali e paesaggistici

- P.I. PROTEZIONE INTEGRALE
- P.I.R. PROTEZIONE INTEGRALE CON RESTAURO PAESISTICO AMBIENTALE
- R.U.A. RECUPERO URBANISTICO EDILIZIO E RESTAURO PAESISTICO AMBIENTALE

