



COMUNE DI BARANO D'ISCHIA

CITTA' METROPOLITANA DI NAPOLI

STAZIONE DI CURA, SOGGIORNO E TURISMO



OGGETTO:

**INSTALLAZIONE DI TRE BOX PREFABBRICATI
ADIBITI A SPOGLIATOI PRESSO IL CAMPO
SPORTIVO DEL COMUNE DI BARANO**

VIA PIANO

LOCALITA': TESTACCIO

TAVOLA

A.03

**STATO DI FATTO:
PLANIMETRIA GENERALE**

SCALA

1:100

PROGETTO A CURA DELL' UTC

IL LEGALE RAPPRESENTANTE
SINDACO E DOTT. DIONISI GAUDIOSO




IL RESPONSABILE DEL SERVIZIO
ING. CRESCENZO LONGARO





VIA PIANO

VIA PIANO

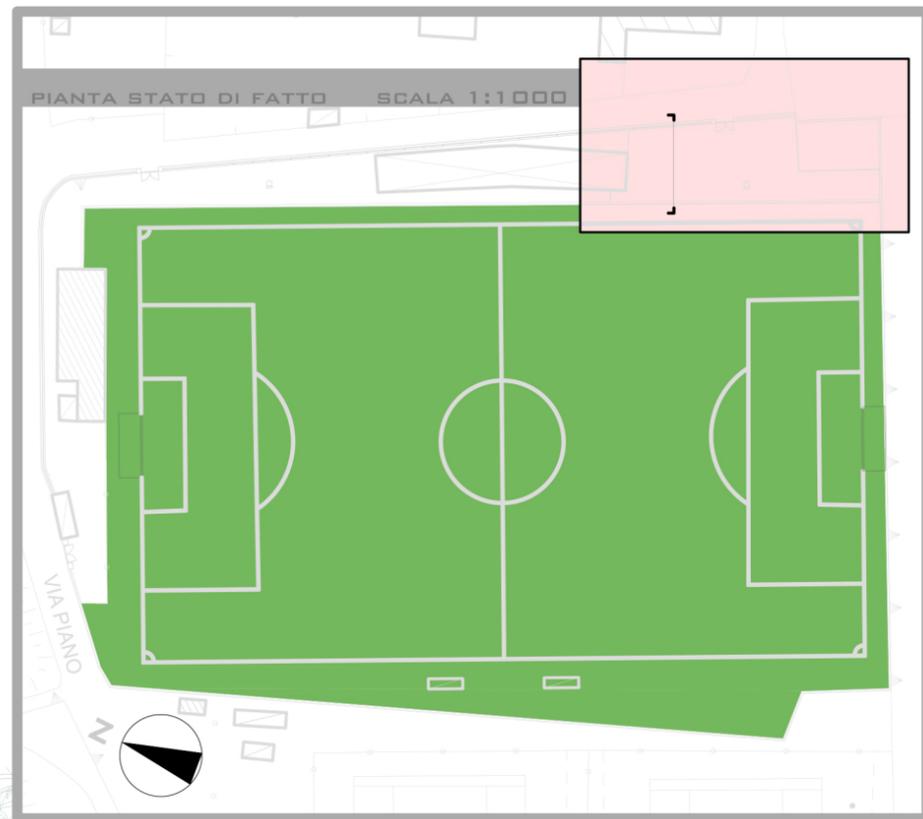

A



TRIBUNA CENTRALE

(4.72)

(0.00)

AREA OGGETTO DI INTERVENTO



PALO PER L'ILLUMINAZIONE DELLO STADIO

RECINZIONE

A'

RETTANGOLO DI GIOCO

TERRENO DI GIOCO

