



COMUNE DI BARANO D'ISCHIA

CITTA' METROPOLITANA DI NAPOLI

STAZIONE DI CURA, SOGGIORNO E TURISMO



OGGETTO:

**INSTALLAZIONE DI TRE BOX PREFABBRICATI
ADIBITI A SPOGLIATOI PRESSO IL CAMPO
SPORTIVO DEL COMUNE DI BARANO**

VIA PIANO

LOCALITA': TESTACCIO

TAVOLA

A.04

STATO DI FATTO: PROSPETTI

SCALA

1:100

PROGETTO A CURA DELL' UTC




IL LEGALE RAPPRESENTANTE
SINDACO E DOTT. DIONIGI GAUDIOSO

Dionigi Gaudio





IL RESPONSABILE DEL SERVIZIO
ING. CRESCENZO UNGARO

Crescenzo Ungaro

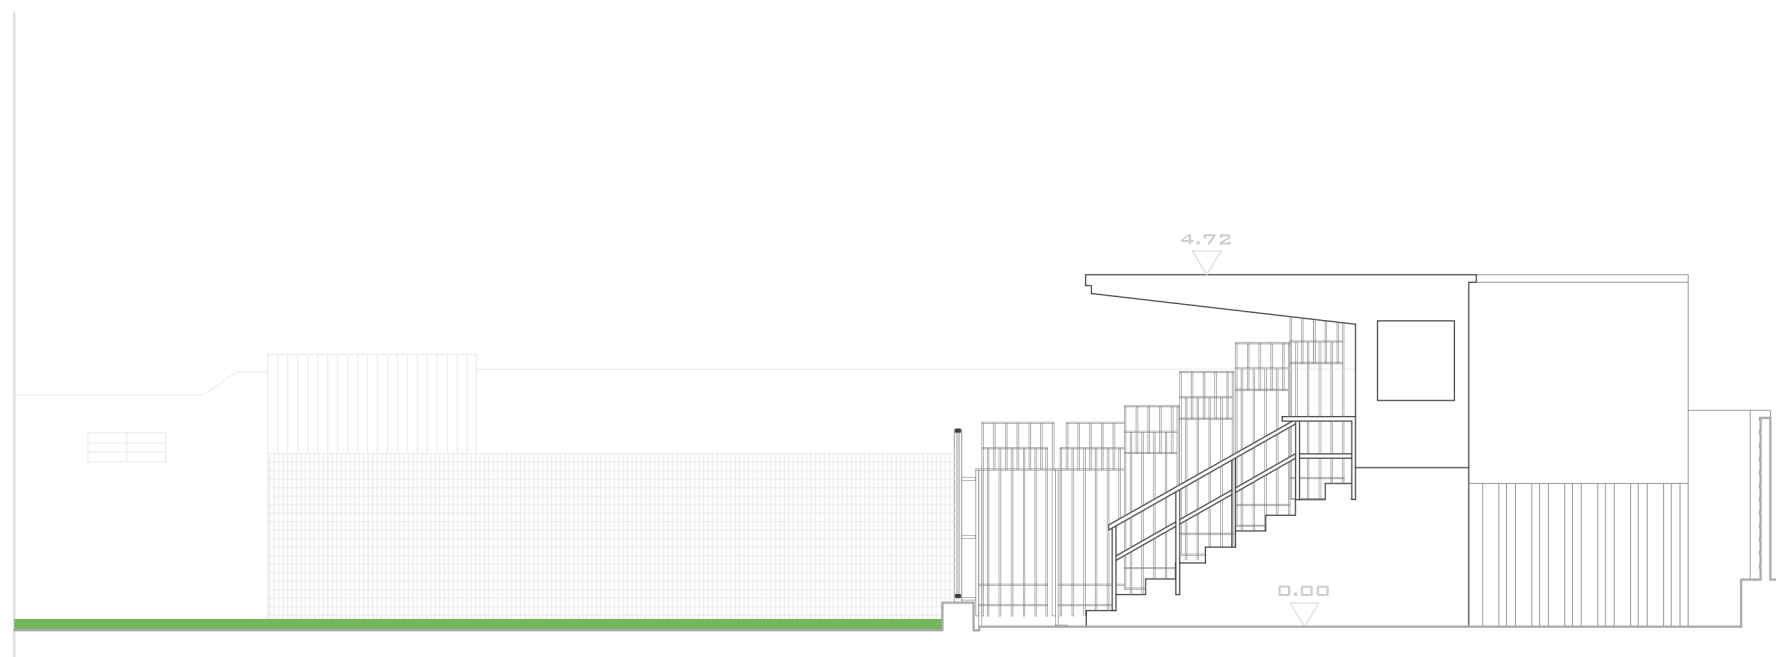

SEZIONE (A - A')

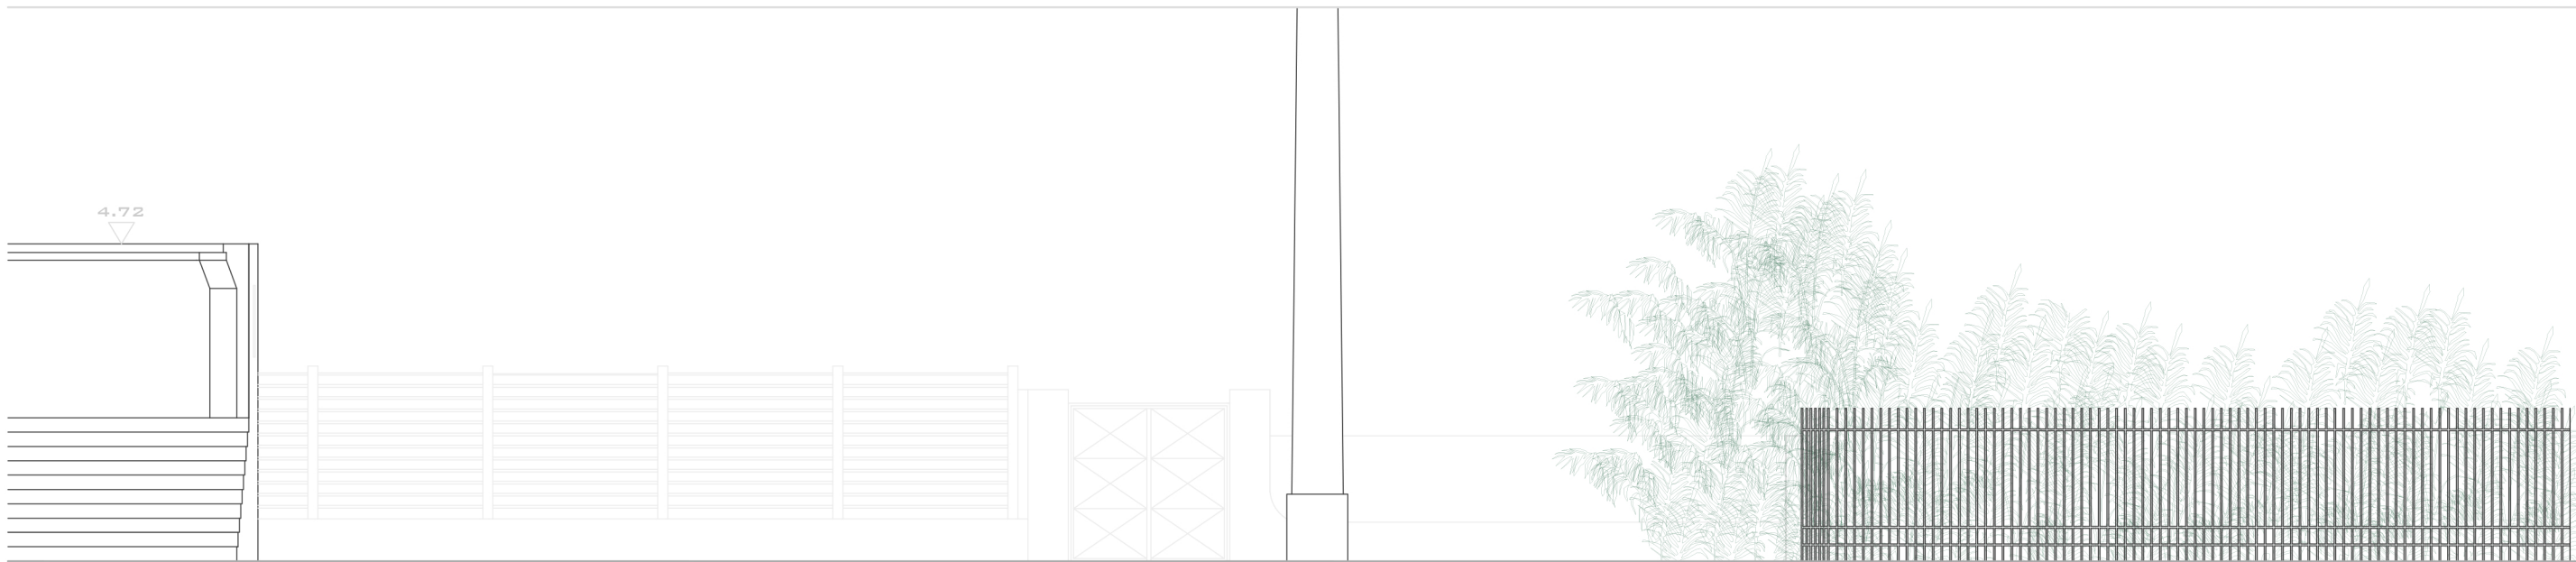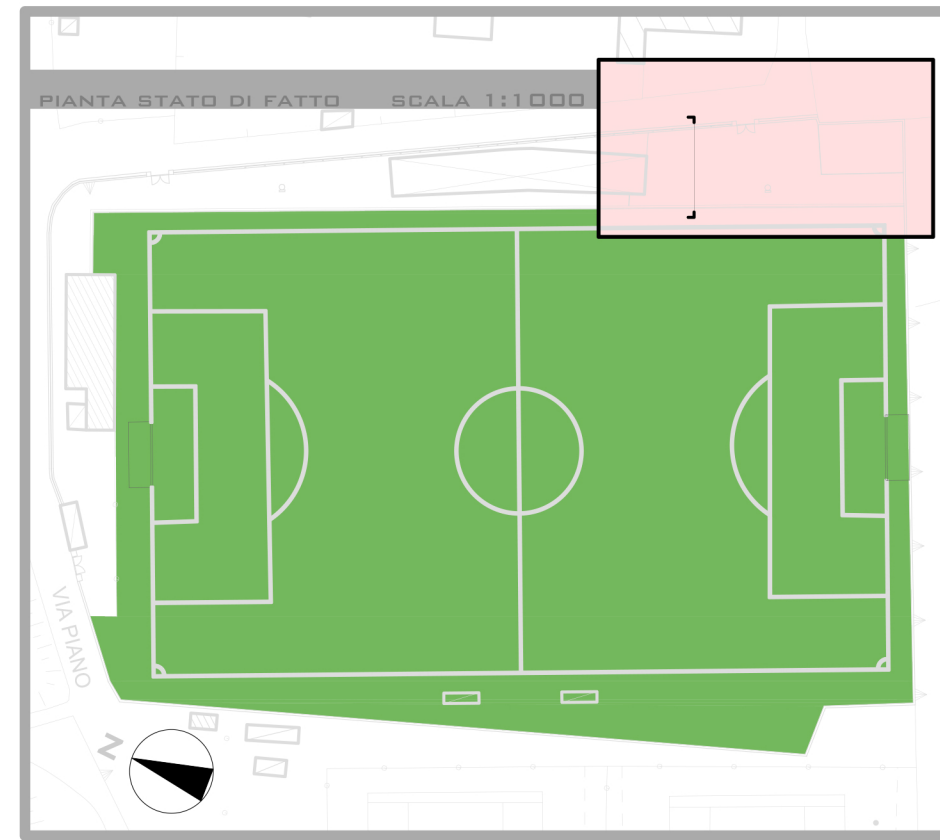

PROSPETTO SUD - OVEST