



# COMUNE DI BARANO D'ISCHIA

CITTA' METROPOLITANA DI NAPOLI

STAZIONE DI CURA, SOGGIORNO E TURISMO



## OGGETTO:

**INSTALLAZIONE DI TRE BOX PREFABBRICATI  
ADIBITI A SPOGLIATOI PRESSO IL CAMPO  
SPORTIVO DEL COMUNE DI BARANO**

VIA PIANO

LOCALITA': TESTACCIO

TAVOLA

**A.05**

**PROGETTO:**

**UBICAZIONE BOX PREFABBRICATI**

SCALA

1:100

PROGETTO A CURA DELL' UTC

IL LEGALE RAPPRESENTANTE  
SINDACO E DOT. DIONISI GAUDIOSO

IL RESPONSABILE DEL SERVIZIO  
ING. CRESCENZO UNGARO



**LEGENDA:**

- A** BOX A1
- B** BOX B1
- C** BOX C1



VIA PIANO

VIA PIANO

TRIBUNA CENTRALE



PARETE VERDE VERTICALE

PALO PER L'ILLUMINAZIONE DELLO STADIO

RECINZIONE

RETTANGOLO DI GIOCO

TERRENO DI GIOCO

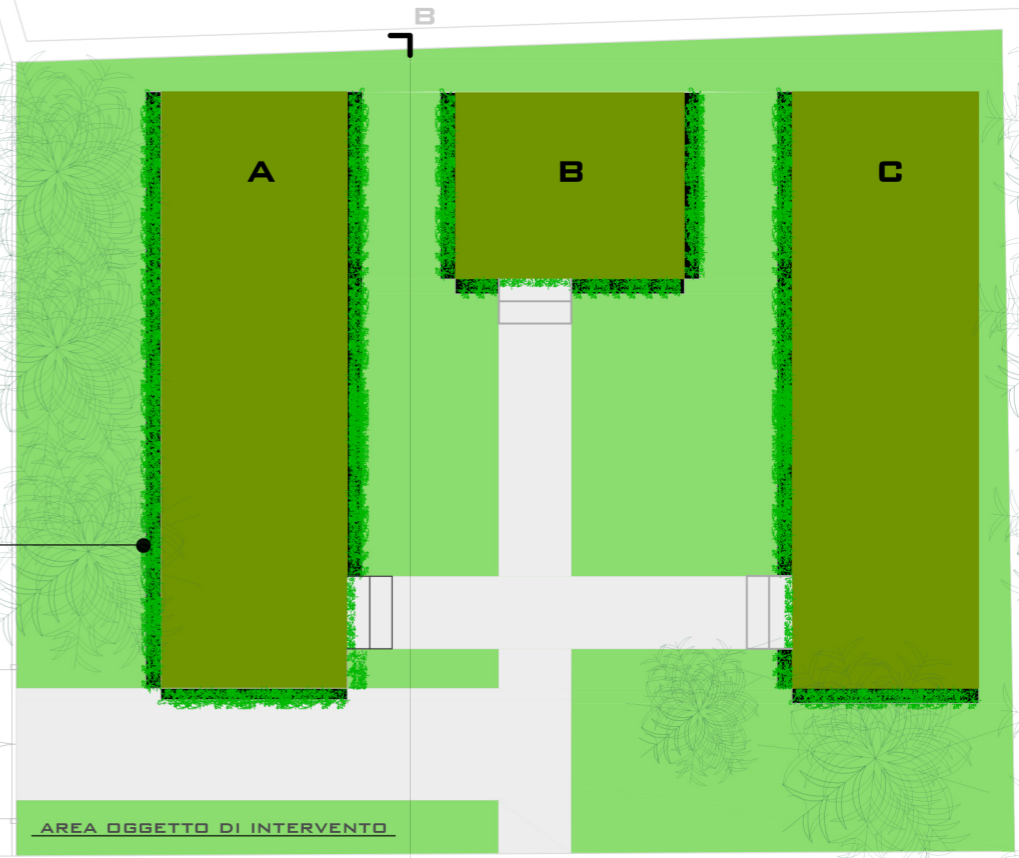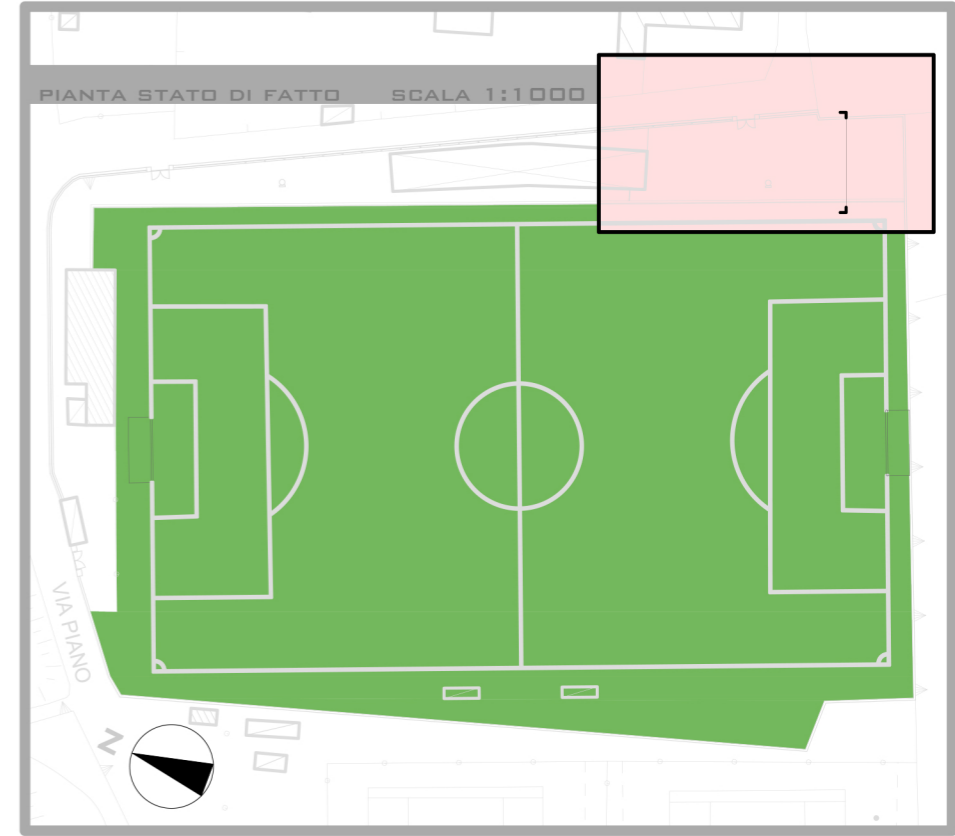

AREA OGGETTO DI INTERVENTO

B'