



COMUNE DI BARANO D'ISCHIA

CITTA' METROPOLITANA DI NAPOLI

STAZIONE DI CURA, SOGGIORNO E TURISMO



OGGETTO:

**INSTALLAZIONE DI TRE BOX PREFABBRICATI
ADIBITI A SPOGLIATOI PRESSO IL CAMPO
SPORTIVO DEL COMUNE DI BARANO**

VIA PIANO

LOCALITA': TESTACCIO

TAVOLA

A.08

PIANTA E PROSPETTI DEL BOX B 1

SCALA

1:50


PROGETTO A CURA DELL' UTC

IL LEGALE RAPPRESENTANTE
SINDACO E DOT. TECNICO
DIONIGI GAUDIOSO







IL RESPONSABILE DEL SERVIZIO
ING. CRESCENZO LONGARO



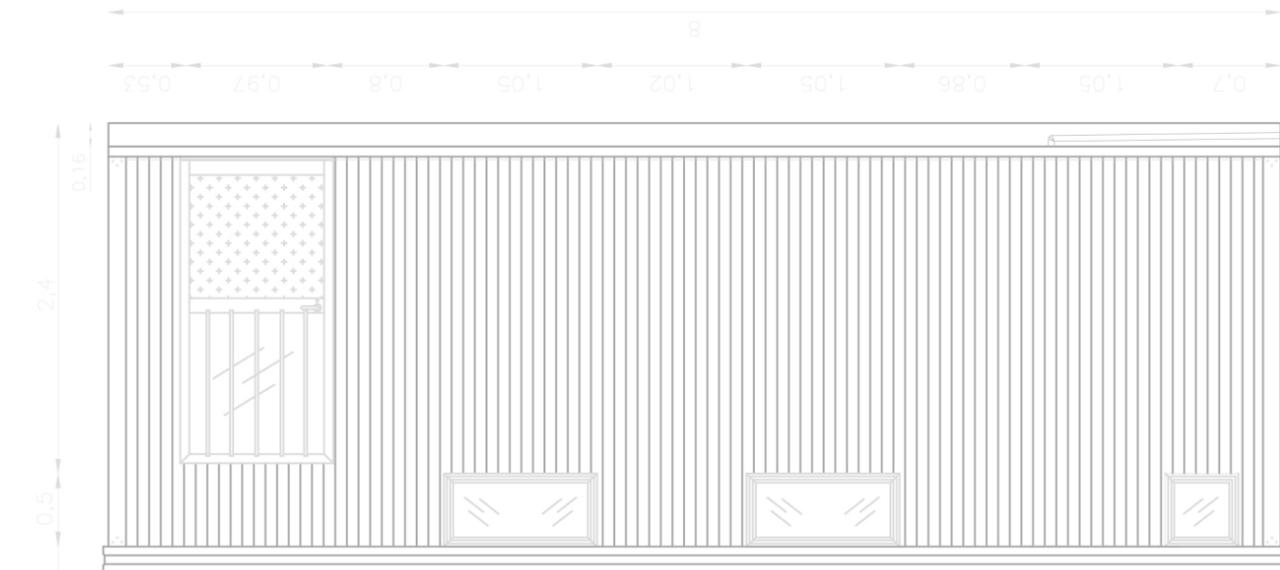

LEGENDA:

	SCARICO WC CON TUBO IN PVC DA 110
	SCARICO DOCCE CON TUBO IN PVC DA 60
	SCARICO LAVABO CON TUBO IN PVC DA 40
	INTERRUTTORE
	LAMPADA
	BOILER ELETTRICO
	CARICO ACQUA CON INNESCO PER TUBO

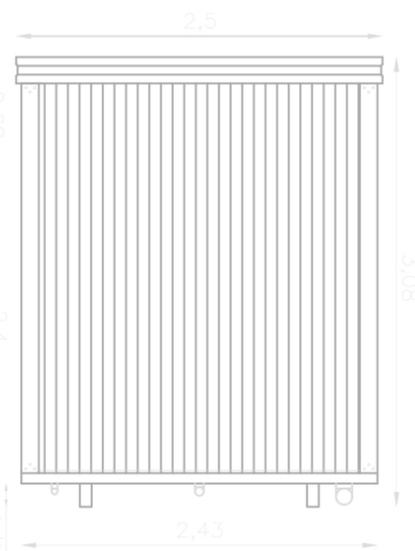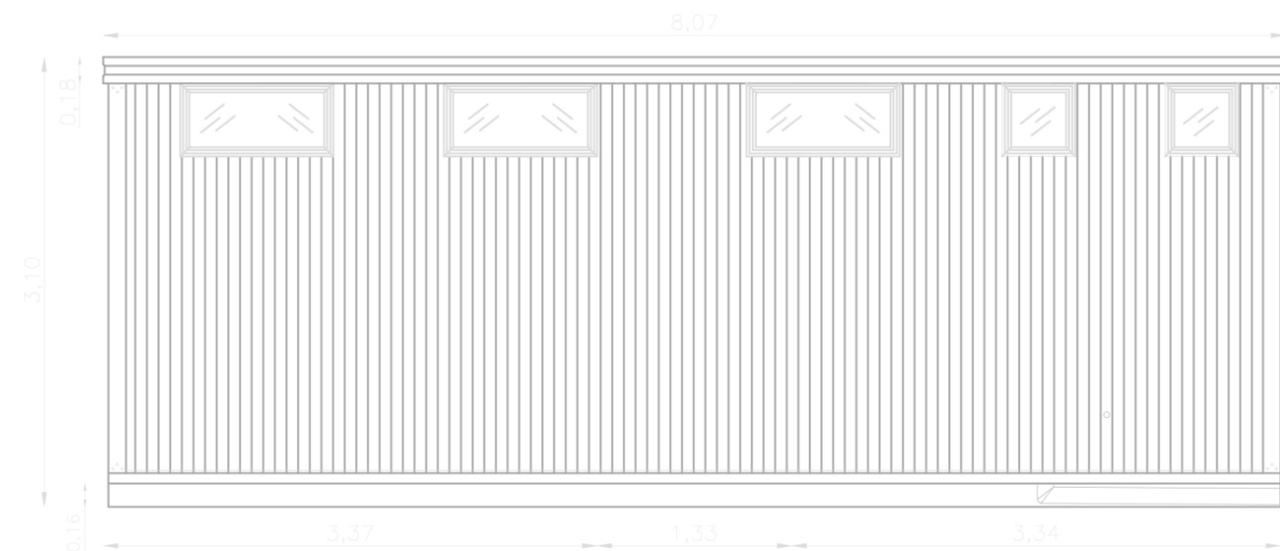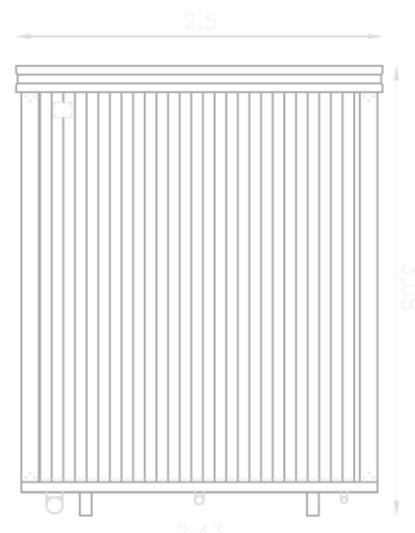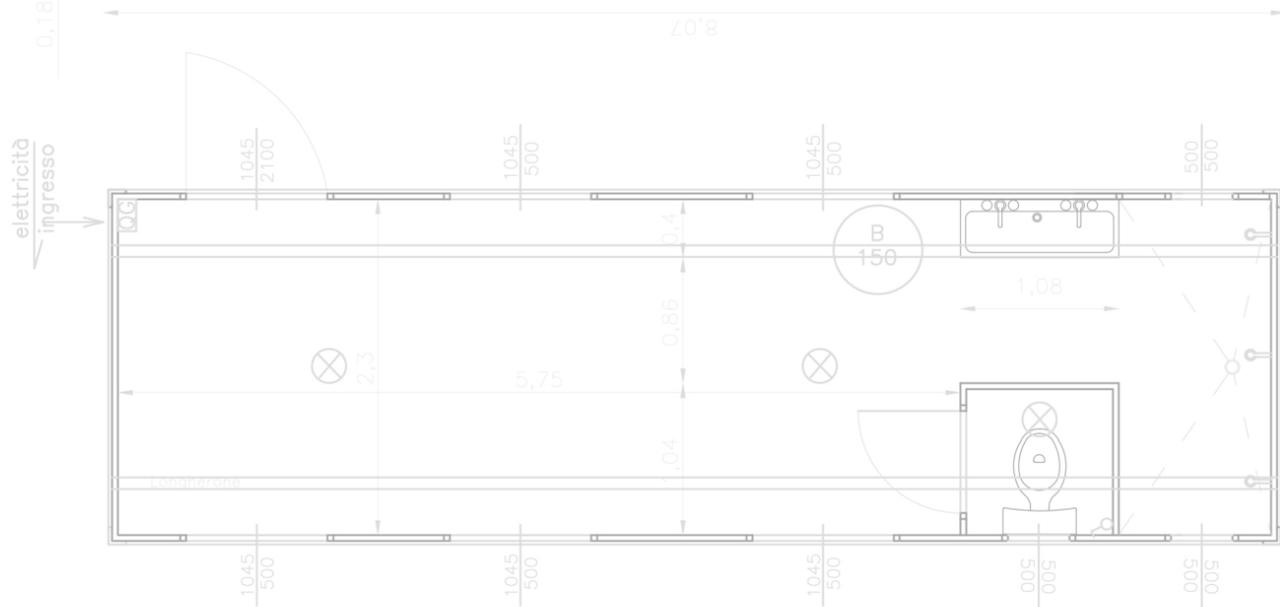

STRUTTURA TELAIO:

- TELAIO DI BASE REALIZZATO CON PROFILATI METALLICI ZINGATI E VERNICIATI DI OPPORTUNA SAGOMATURA;
- MONTANTI D'ANGOLO INDIPENDENTI (INTERNO ED ESTERNO) REALIZZATI CON PROFILATI METALLICI ZINGATI E VERNICIATI;
- GANGI DI SOLLEVAMENTO POSIZIONATI NEL TETTO PER IL SOLLEVAMENTO DALL'ALTO.

VERNICIATURA:

- STRUTTURA METALLICA PORTANTE REALIZZATA CON VERNICE MONOCOMPONENTE RAL

PANNELLI PARETE:

- TIPO SANDWICH TRA LAMIERE ZINCATE E PREVERNICIATE E POLIURETANO ESPANSO A CALDO CON DENSITA' DI 40 KG/M3;
- SPESSORE TOTALE DELLA PARETE DI 40 MM;

PANNELLI TETTO:

- TIPO SANDWICH TRA LAMIERE ZINCATE GRECATE NELLA PARTE SUPERIORE E PREVERNICIATE E ZINCATE NELLA PARTE INFERIORE;
- POLIURETANO ESPANSO A CALDO CON DENSITA' DI 40 KG/M3;
- SPESSORE DEL PANNELLO DI 30 MM NELLA PARTE DEL PIANO E 70 MM NELLA PARTE GRECATA;
- PORTATA DI 220 KG/M3;

SERRAMENTI:

- DI SERIE IN PROFILATO DI ALLUMINIO ANODIZZATO;