



COMUNE DI BARANO D'ISCHIA

CITTA' METROPOLITANA DI NAPOLI

STAZIONE DI CURA, SOGGIORNO E TURISMO



OGGETTO:

**INSTALLAZIONE DI TRE BOX PREFABBRICATI
ADIBITI A SPOGLIATOI PRESSO IL CAMPO
SPORTIVO DEL COMUNE DI BARANO**

VIA PIANO

LOCALITA': TESTACCIO

TAVOLA

A.09

PIANTA E PROSPETTI DEL BOX C 1

SCALA

1:50


PROGETTO A CURA DELL' UTC

IL LEGALE RAPPRESENTANTE
SINDACO E DOTT. DIONISI GAUDIOSO



IL RESPONSABILE DEL SERVIZIO
ING. CRESCENZO LINGARO



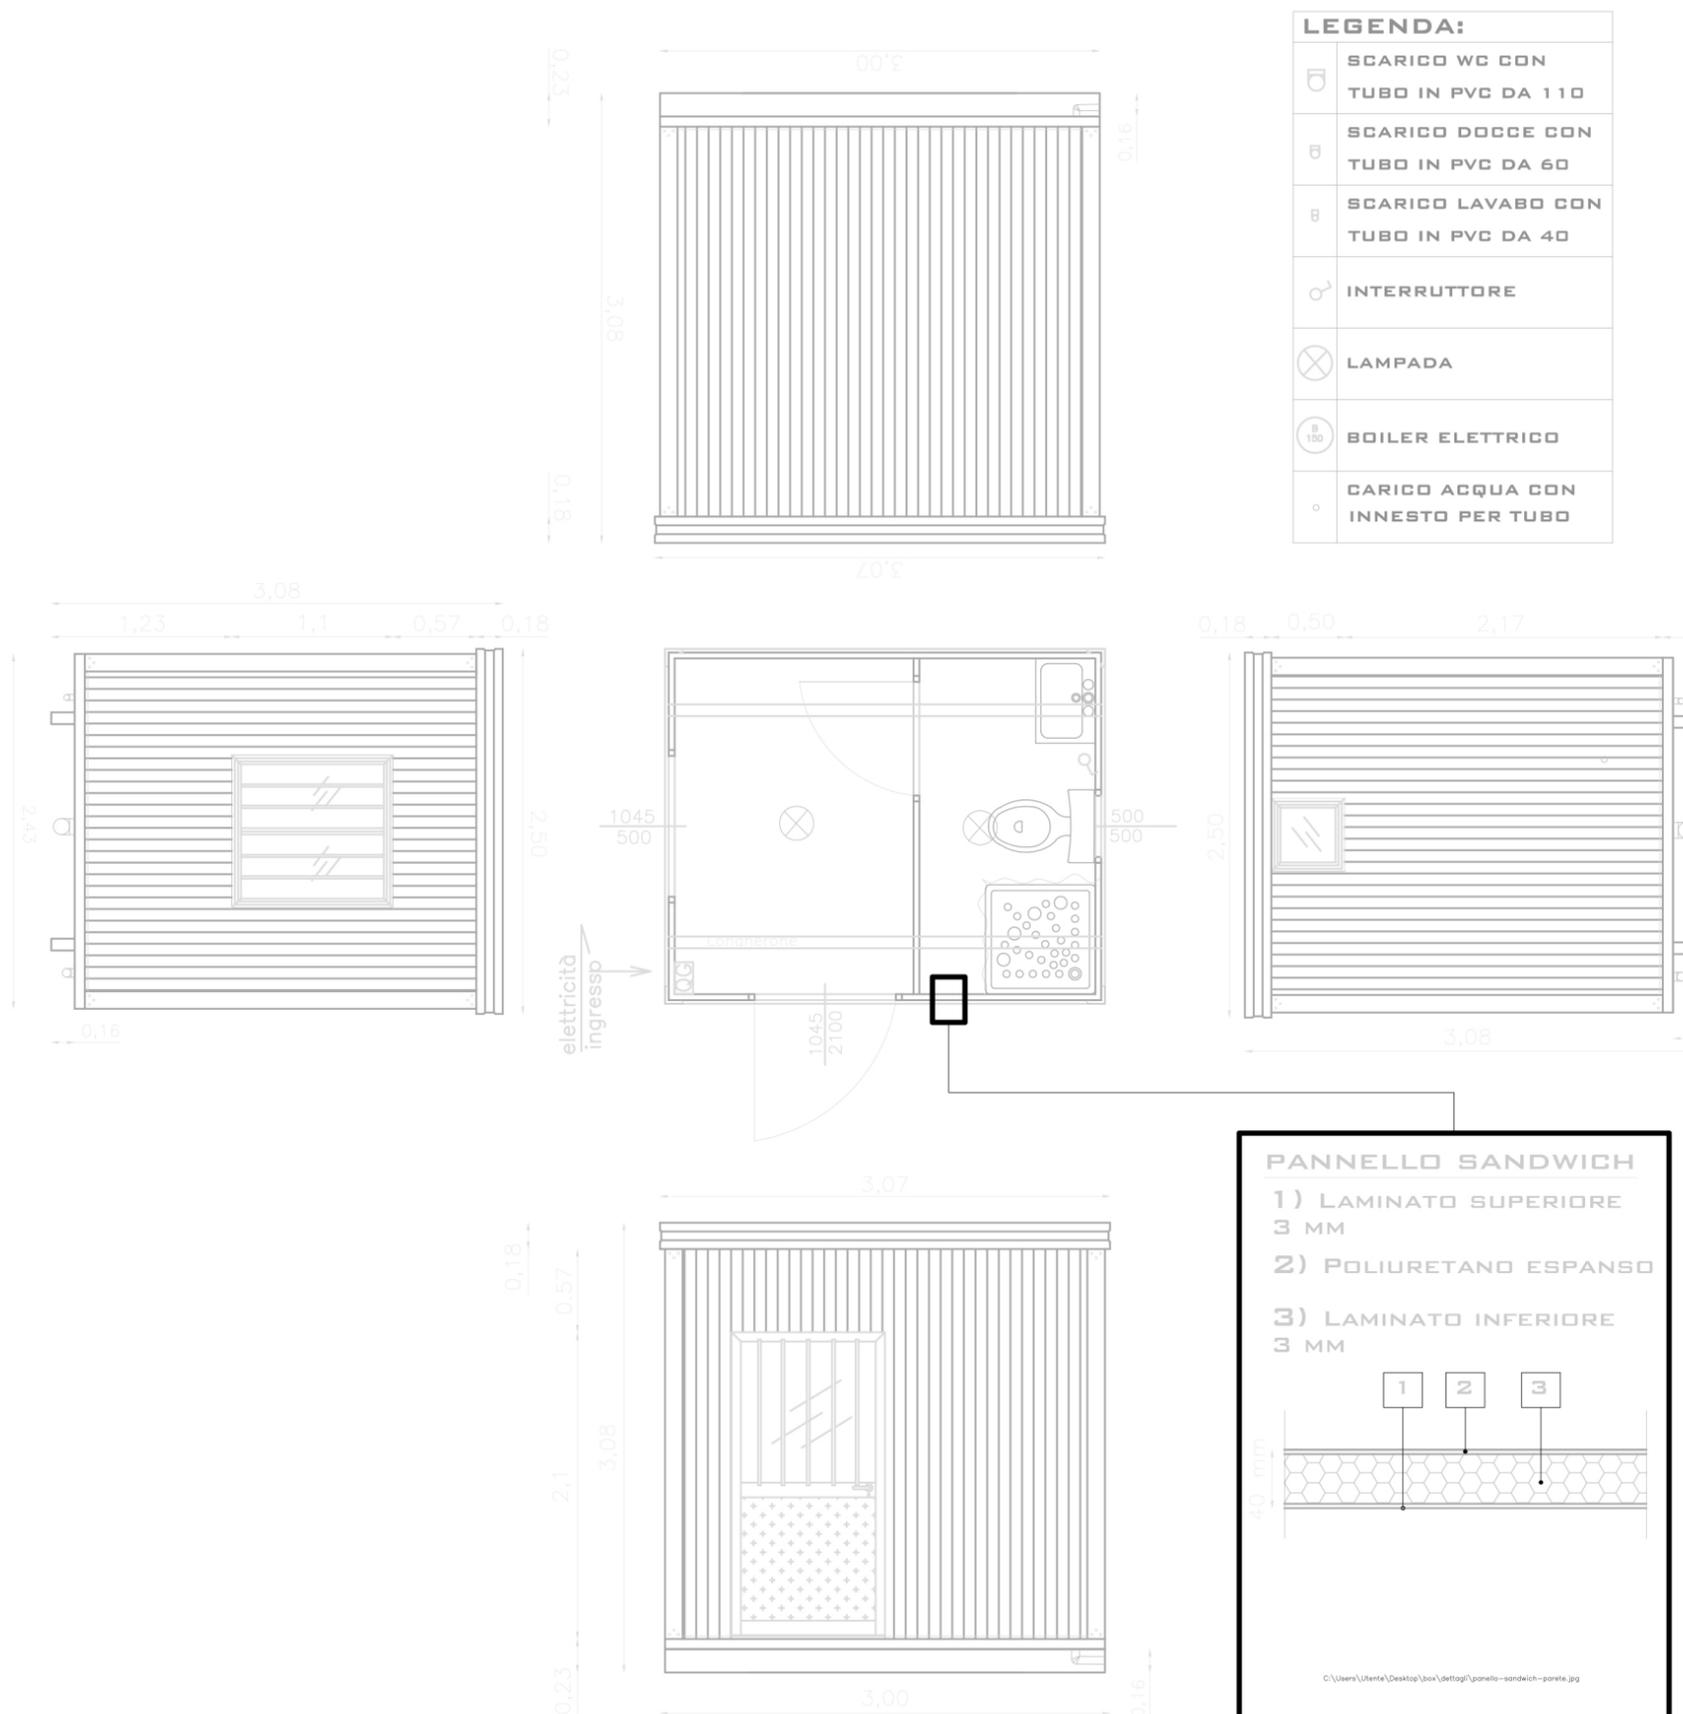

STRUTTURA TELAIO:

- TELAIO DI BASE REALIZZATO CON PROFILATI METALLICI ZINGATI E VERNICIATI DI OPPORTUNA SAGOMATURA;
- MONTANTI D'ANGOLO INDIPENDENTI (INTERNO ED ESTERNO) REALIZZATI CON PROFILATI METALLICI ZINGATI E VERNICIATI;
- GANCI DI SOLLEVAMENTO POSIZIONATI NEL TETTO PER IL SOLLEVAMENTO DALL'ALTO.

VERNICIATURA:

- STRUTTURA METALLICA PORTANTE REALIZZATA CON VERNICE MONOCOMPONENTE RAL

PANNELLI PARETE:

- TIPO SANDWICH TRA LAMIERE ZINGATE E PREVERNICIATE E POLIURETANO ESPANSO A CALDO CON DENSITA' DI 40 KG/M3;
- SPESSORE TOTALE DELLA PARETE DI 40 MM;

PANNELLI TETTO:

- TIPO SANDWICH TRA LAMIERE ZINGATE GRECATE NELLA PARTE SUPERIORE E PREVERNICIATE E ZINGATE NELLA PARTE INFERIORE;
- POLIURETANO ESPANSO A CALDO CON DENSITA' DI 40 KG/M3;
- SPESSORE DEL PANNELLO DI 30 MM NELLA PARTE DEL PIANO E 70 MM NELLA PARTE GRECATA;
- PORTATA DI 220 KG/M3;

SERRAMENTI:

- DI SERIE IN PROFILATO DI ALLUMINIO ANODIZZATO;