


DETTAGLIO ARMATURA TRAVI
DI FONDAZIONE _scala 1:25

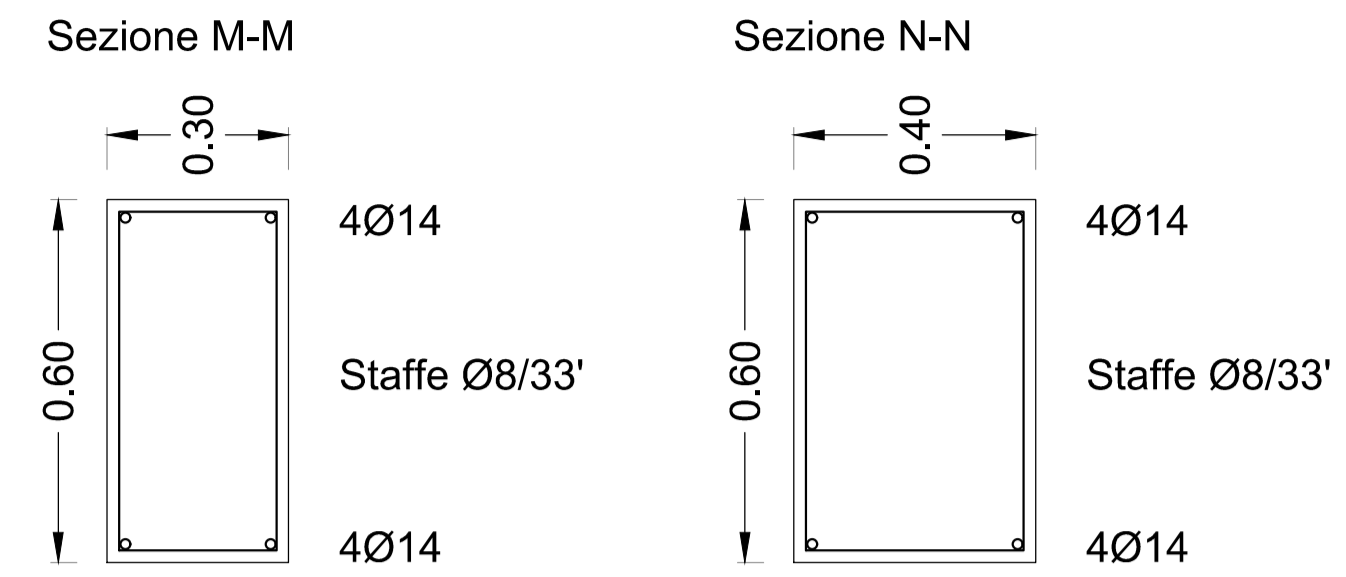

LEGENDA


PROVE SONDAGGI DI TIPO DISTRUTTIVE:

- CAROTAGGIO ●
- PRELIEVO ARMATURA |||

PROVE SONDAGGI DI TIPO NON DISTRUTTIVE:

- PROVE SON-REB SR
- PROVE DUROMETRICHE ✕

CARPENTERIA - FONDAZIONI _scala 1:50

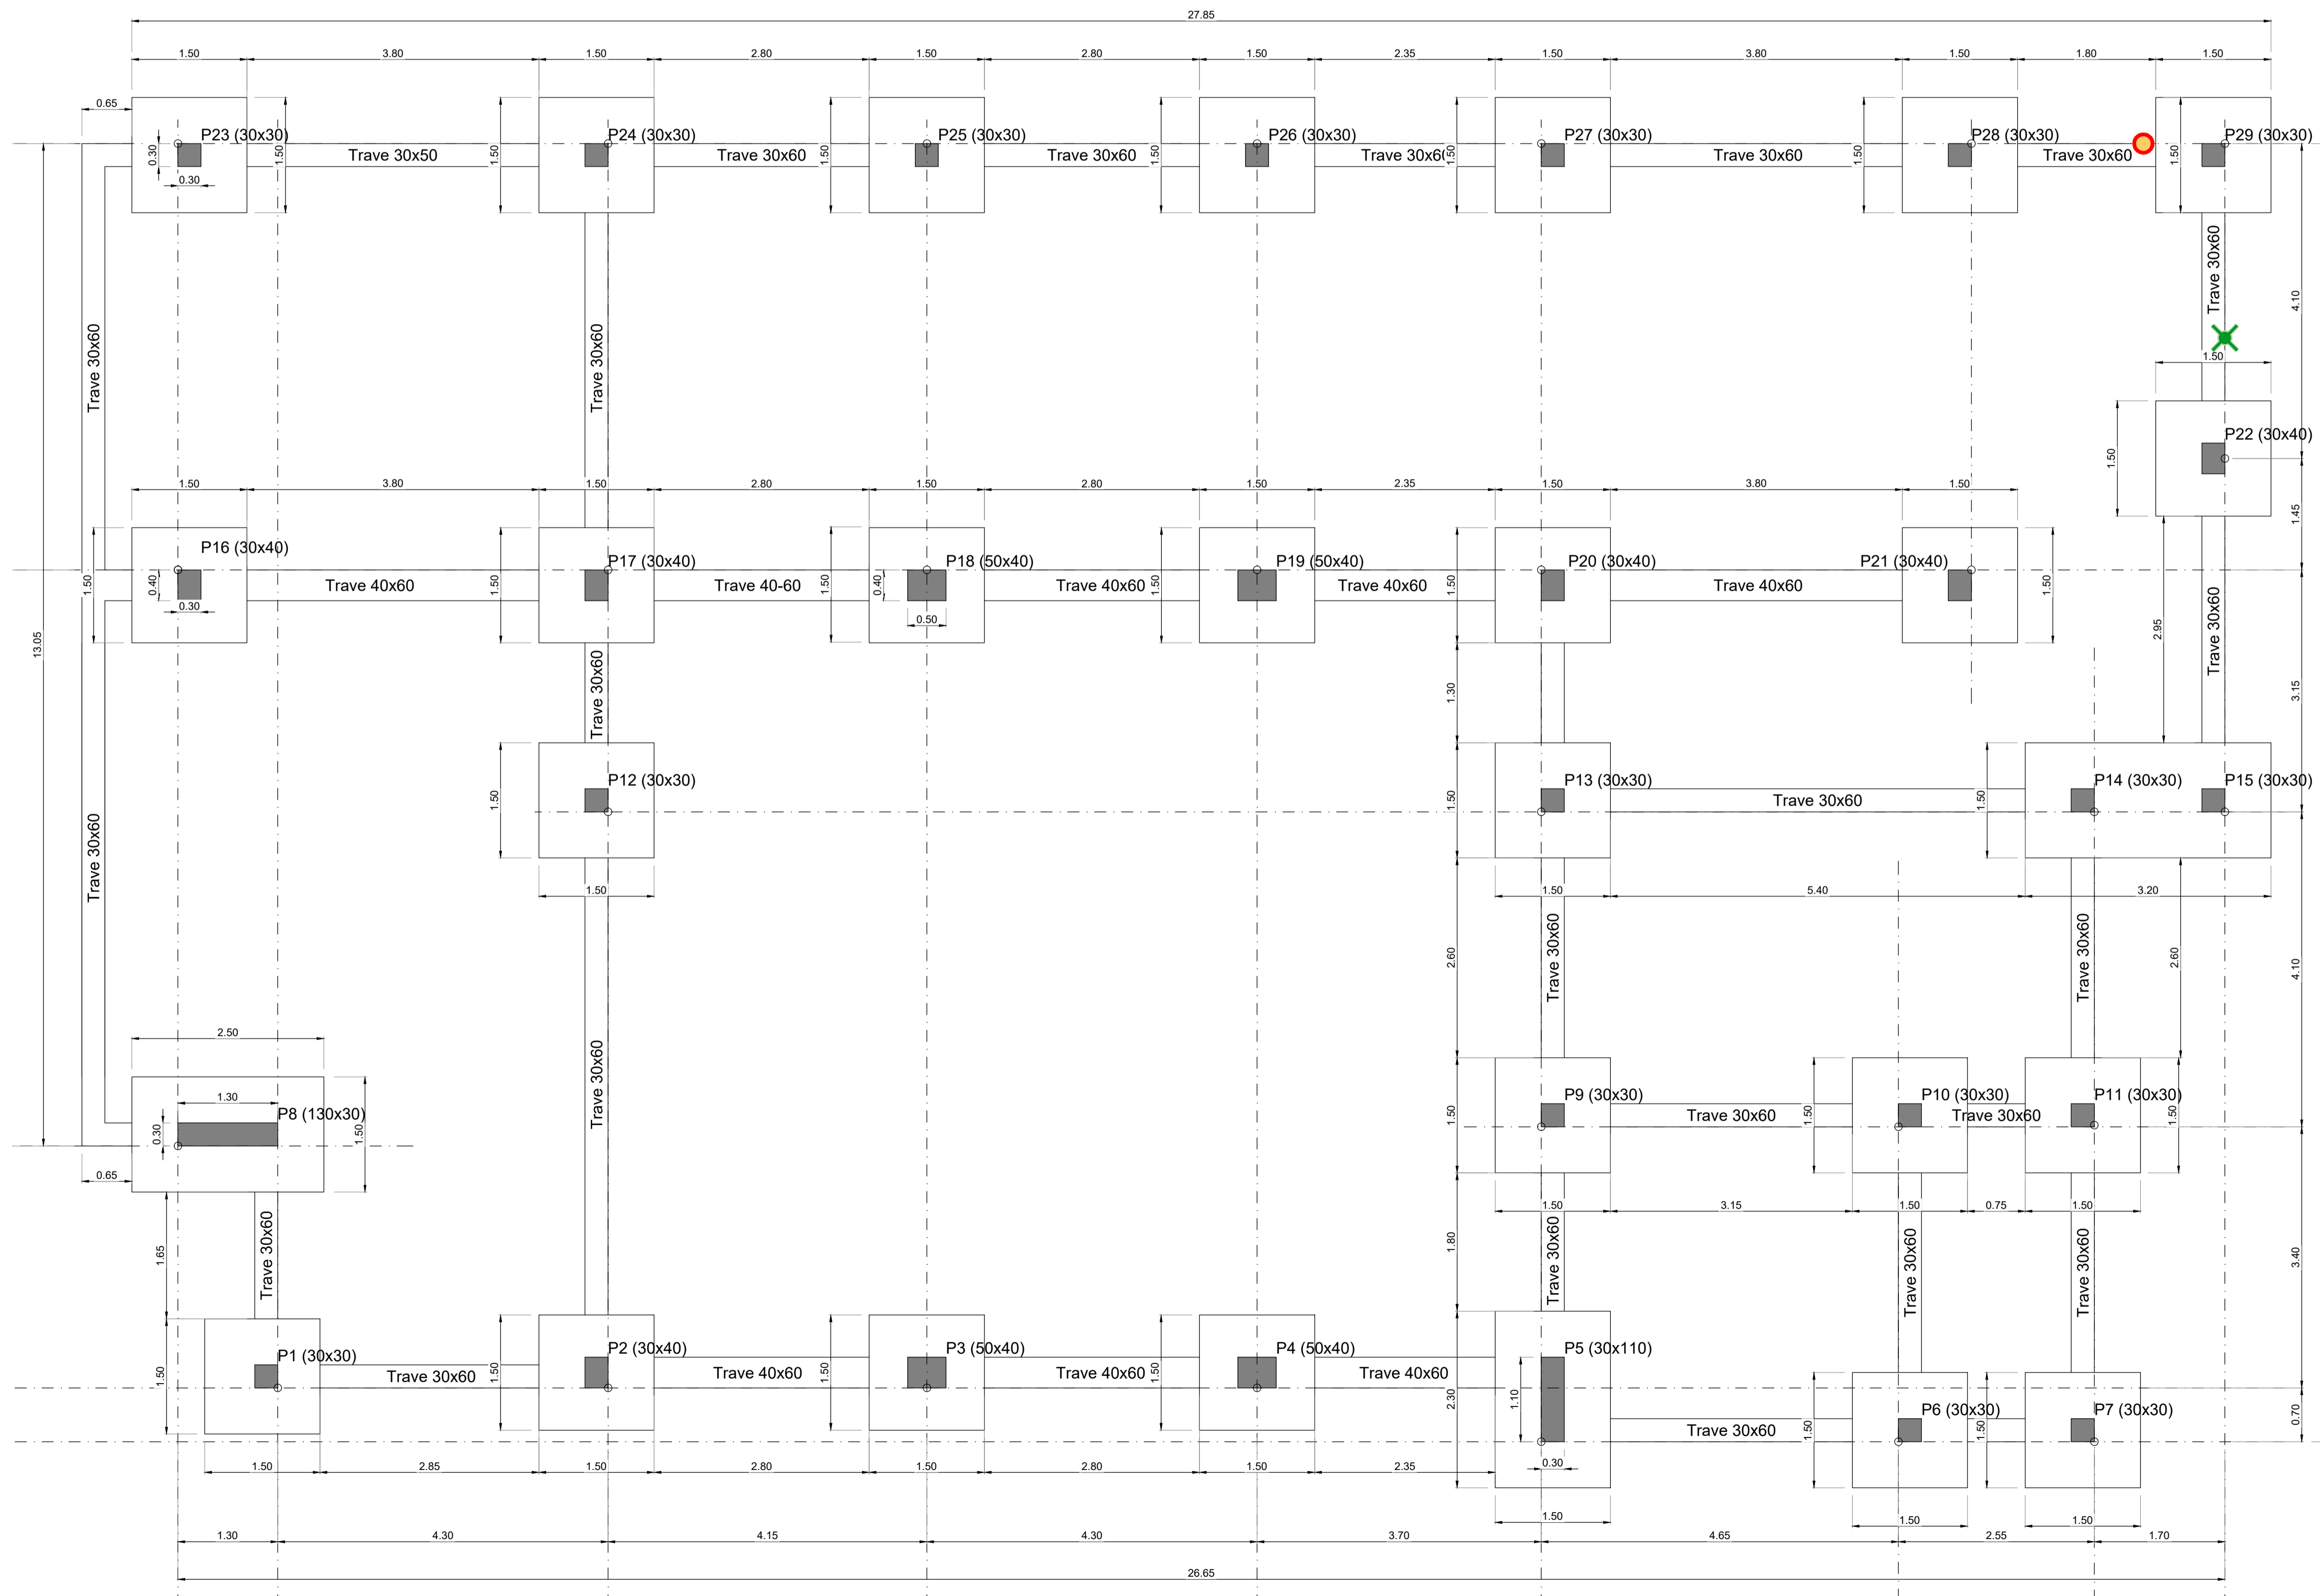



COMUNE DI BARANO D'ISCHIA
CITTA' METROPOLITANA DI NAPOLI
Stazione di cura, soggiorno e turismo
Ufficio Tecnico
Settore lavori pubblici, demanio, edilizia privata ed urbanistica

Lavori di adeguamento sismico della Casa Comunale
sita in via Corrado Buono - Barano d'Ischia



PROGETTO DEFINITIVO
ESECUTIVO

Elaborato: PDE.EG.3.01	Titolo: STATO DI FATTO: Carpenteria fondazioni e dettaglio travi con ubicazione dei sondaggi	Scala: 1:50/25
----------------------------------	--	--------------------------

Progettisti
STCVsrI
Corso Vittorio Emanuele, 715
80132 Napoli



Responsabile Unico del Procedimento
Ing. Crescenzo Ungaro

Rev.	Data	Emisione	Descrizione	Primo Elaborato	Esposito Verificato	Di Marco Approvato
0	0	0	0	0	0	0